


QUADRO D'UNIONE

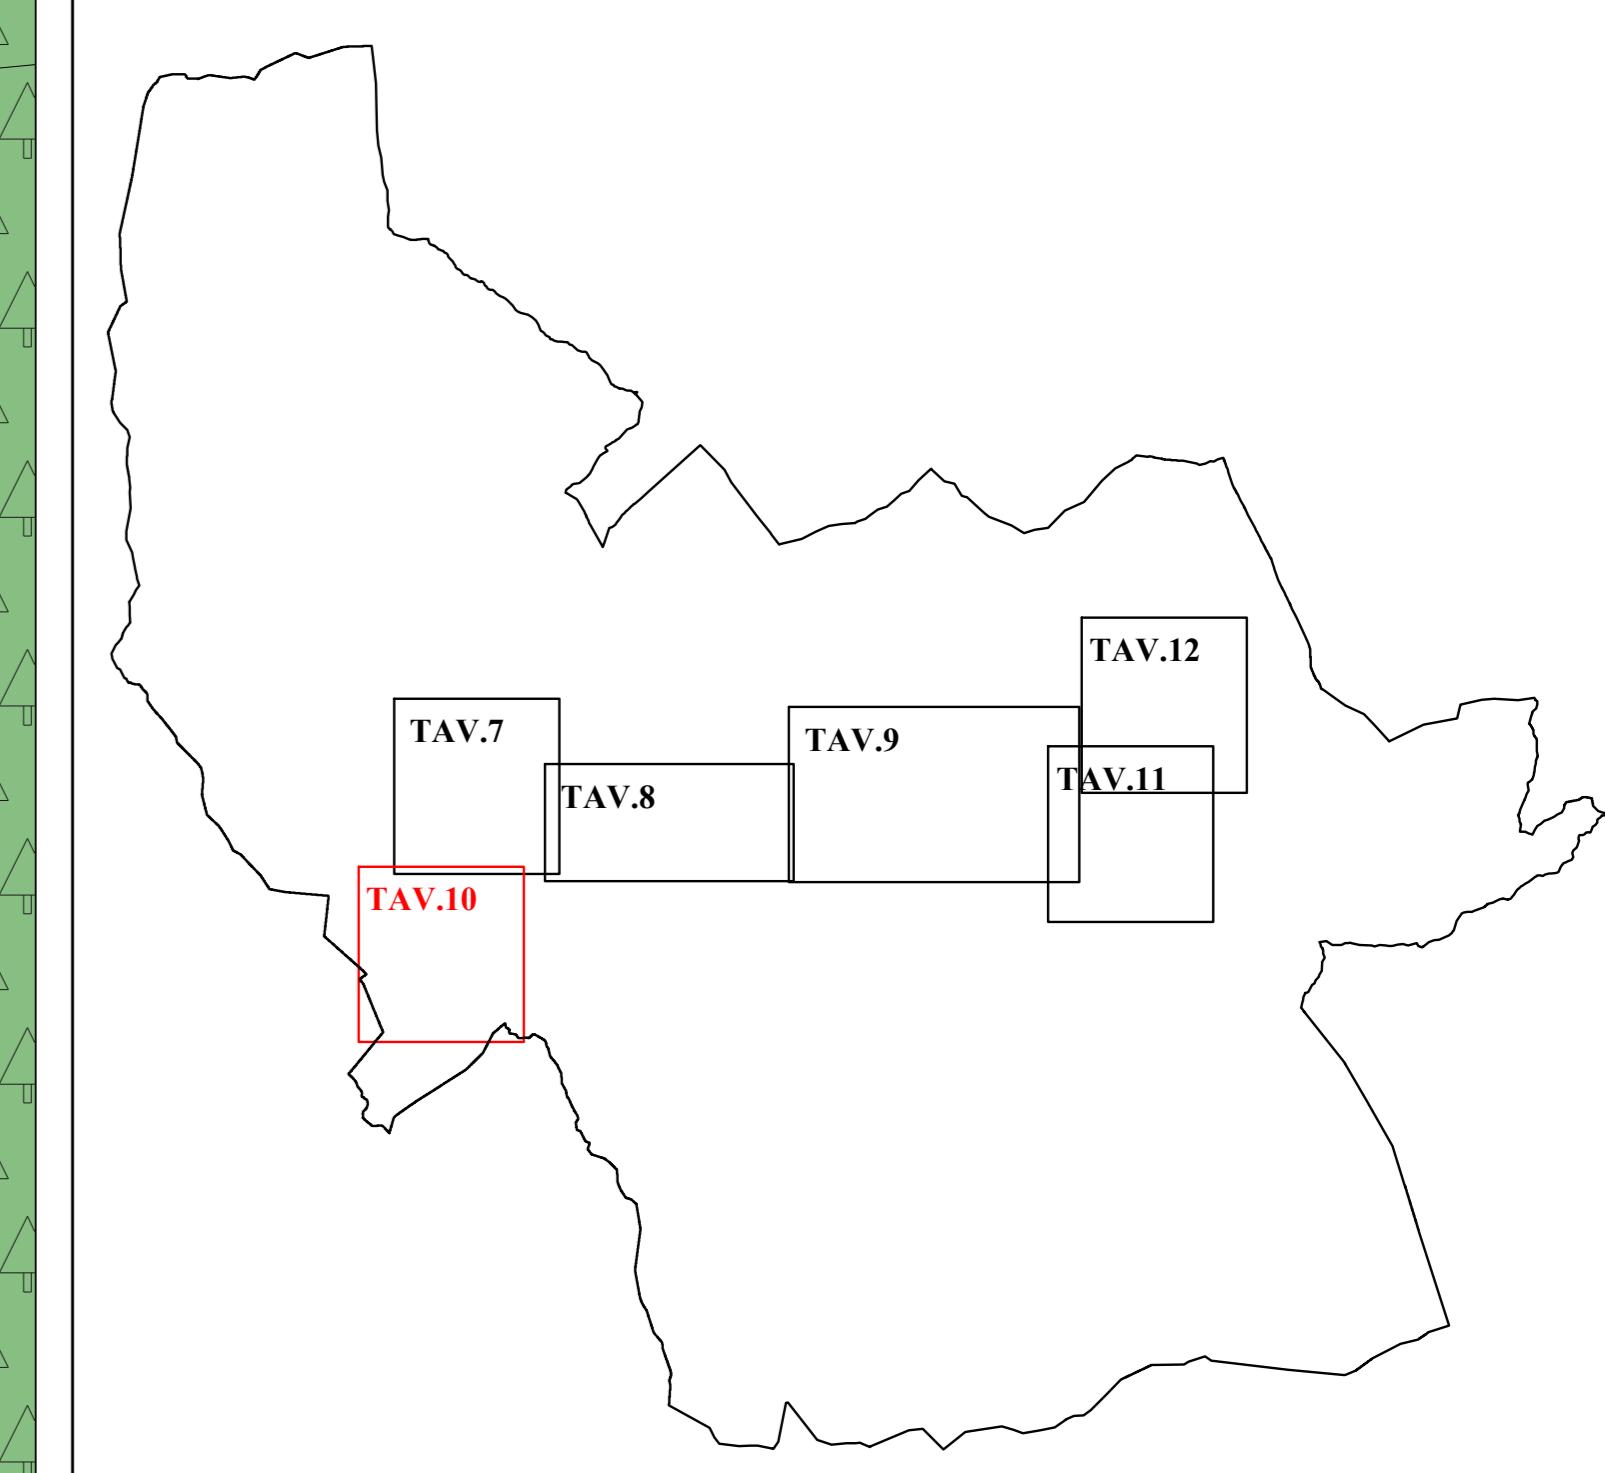

PROVINCIA AUTONOMA DI TRENTO



Comune di Predazzo



### Piano Regolatore Generale

Variante 2016

I.P. n. 15/2015 - Art.39, c.2, lett. e), I.P. n.17/2010 - Art.13, c.3

ORDINE DEGLI ARCHITETTI  
della PROV. DI TRENTO  
dott. arch. SERGIO NICCOLINI  
INSCRIZIONE ALBO N° 236

Progettista:  
arch. Sergio Niccolini  
Collaboratore:  
dott.ssa Rodica Ungureanu

I Adozione  
II Adozione

Zonizzazione

TAV. 10  
scala 1:2000

Valutazione tecnica  
Servizio urbanistico e tutela del paesaggio  
C.U.P.

Studio Tecnico arch. Sergio Niccolini - Salita Giardini, 10 - 38122 - Trento  
Tel. 0461-232726 - e-mail: sergionicolini@alice.it - cell. 348-8878803

Approvazione G.P.  
C.U.P.