


## QUADRO D'UNIC

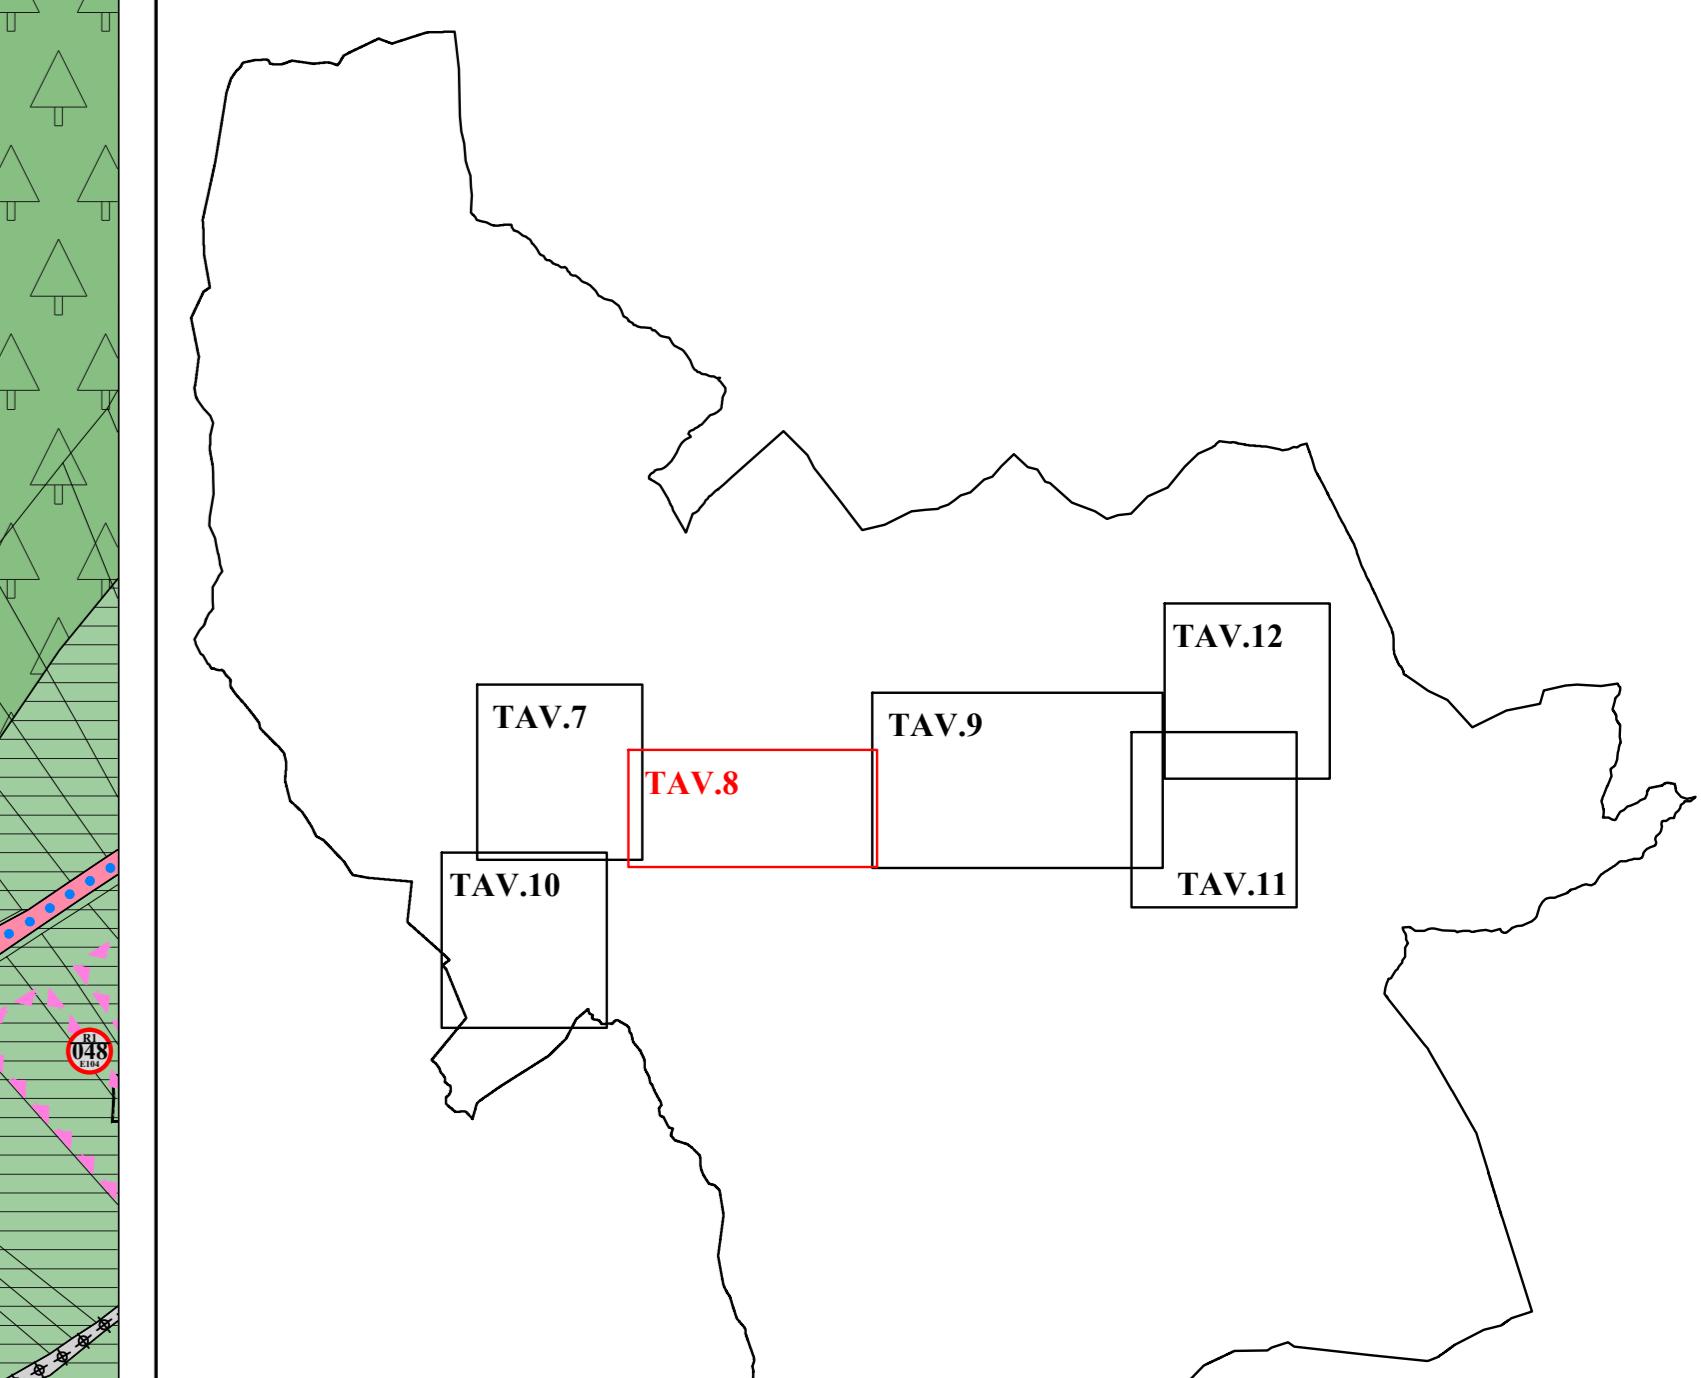

## PROVINCIA AUTONOMA DI TRENTO



# Comune di Predazzo



# Piano Regolatore Generale

VarianTE 2016

# CONCESSIONE DEGLI ARCHITETTI LA PROV. DI TRENTO

titista:  
Sergio Niccolini  
oratore:

## zione

Servizi

zione	Scrizione di balistica e tutela del paesaggio	
	C.U.P.	

Studio Tecnico arch. Sergio Niccolini - Salita Giardini, 10 - 38121 - Trento  
Tel. 0461-232726 - e.mail: [sergioniccolini@alice.it](mailto:sergioniccolini@alice.it) - cell. 348-8878803