


QUADRO D'UNIONE

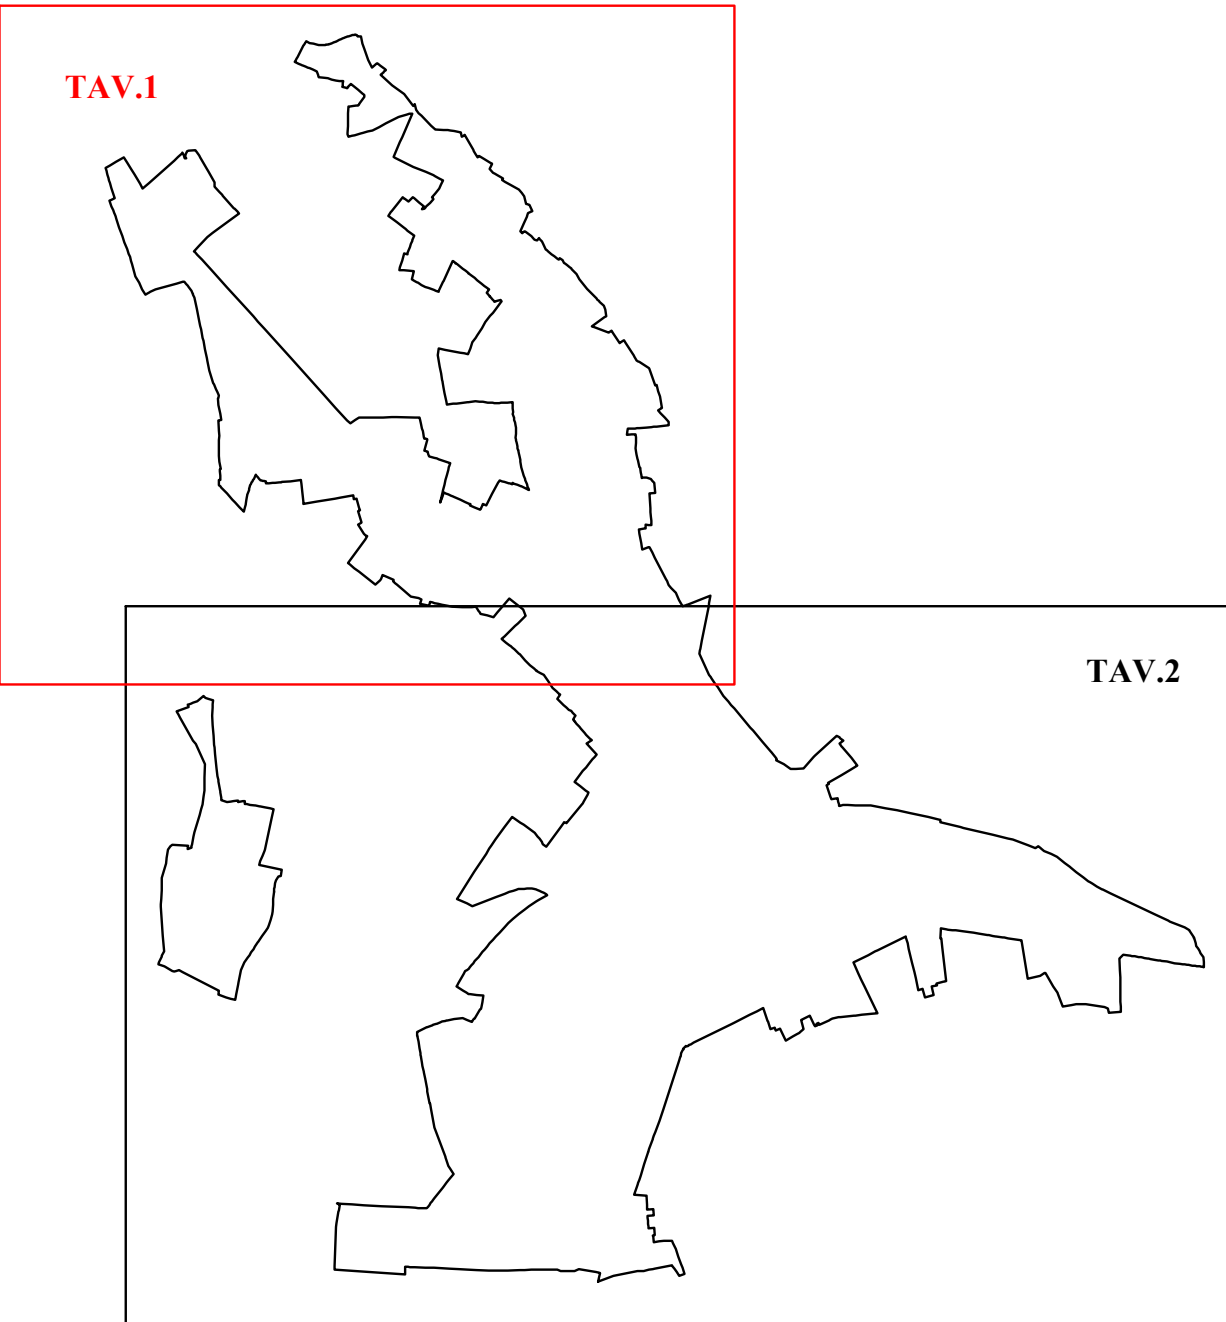

PROVINCIA AUTONOMA DI TRENTO



Comune di Predazzo



Piano Regolatore Generale

Variente 2014

ORDINE DEGLI ARCHITETTI
DELLA PROV. DI TRENTO
dott. arch. SERGIO NICCOLINI
INSCRIZIONE ALBO N° 236

Progettista:
arch. Sergio Niccolini
Collaboratore:
dott.ssa Rodica Ungureanu

Centro storico

TAV. 1
scala 1:1000

I Adozione
II Adozione

Valutazione tecnica
Servizio urbanistica e tutela del paesaggio
C.U.P.

Approvazione G.P.



Studio Tecnico arch. Sergio Niccolini - Salita Giardini, 10 - 38121 - Trento
Tel. 0461-232726 - e-mail: sergionniccolini@gmail.com - cell. 348-8878803