


QUADRO D'UNIONE

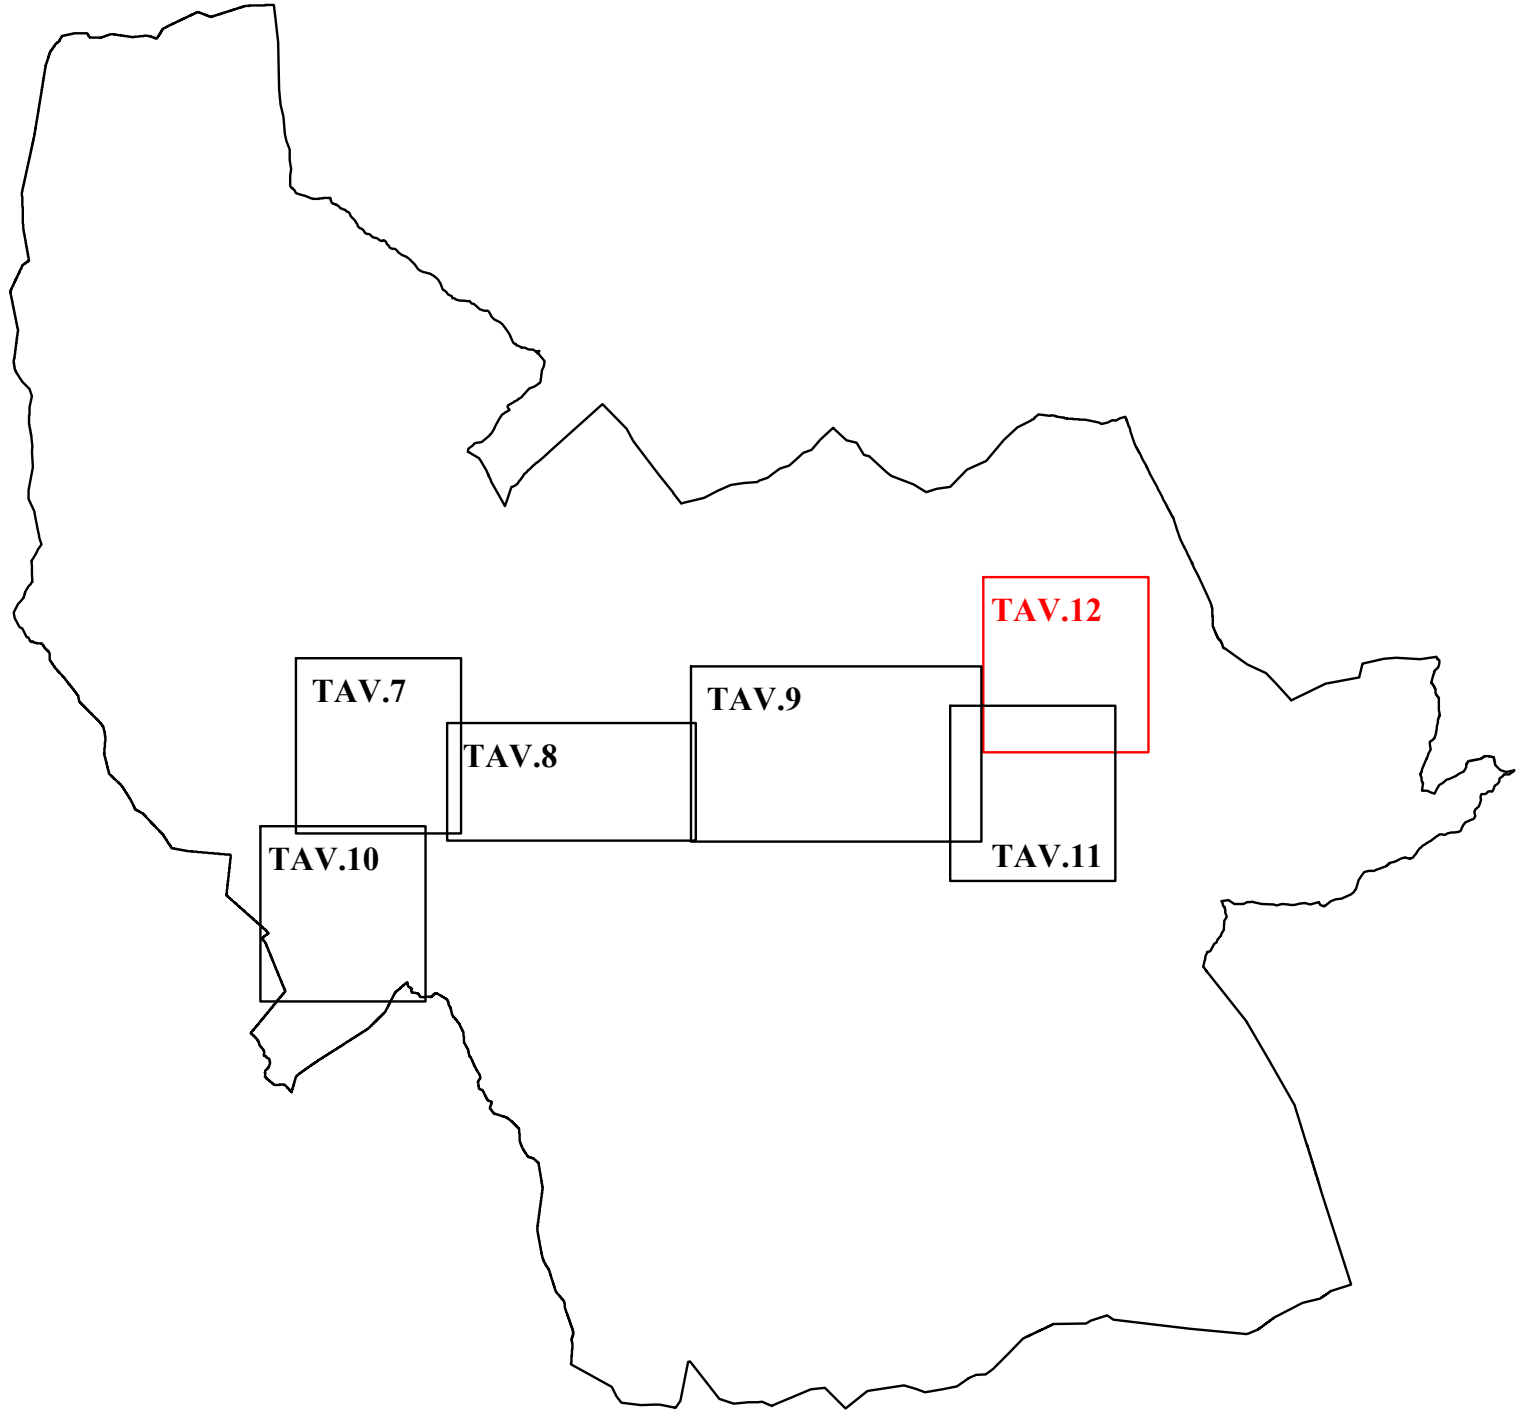

PROVINCIA AUTONOMA DI TRENTO



Comune di Predazzo



Piano Regolatore Generale

Variente 2014

ORDINE DEGLI ARCHITETTI  
DELLA PROV. DI TRENTO  
dott. arch. SERGIO NICCOLINI  
INSCRIZIONE ALBO N° 236

Progettista:  
arch. Sergio Niccolini  
Collaboratore:  
dott.ssa Rodica Ungureanu

Zonizzazione

TAV. 12  
scala 1:2000

I Adozione

Valutazione tecnica  
Servizio urbanistica e tutela del paesaggio

Approvazione G.P.

II Adozione

C.U.P.



Studio Tecnico arch. Sergio Niccolini - Salita Giardini, 10 - 38122 - Trento  
Tel. e fax. 0461-232726 - e.mails: sergionnicolini@alice.it - cell. 348-8878803