


## QUADRO D'UNIONE

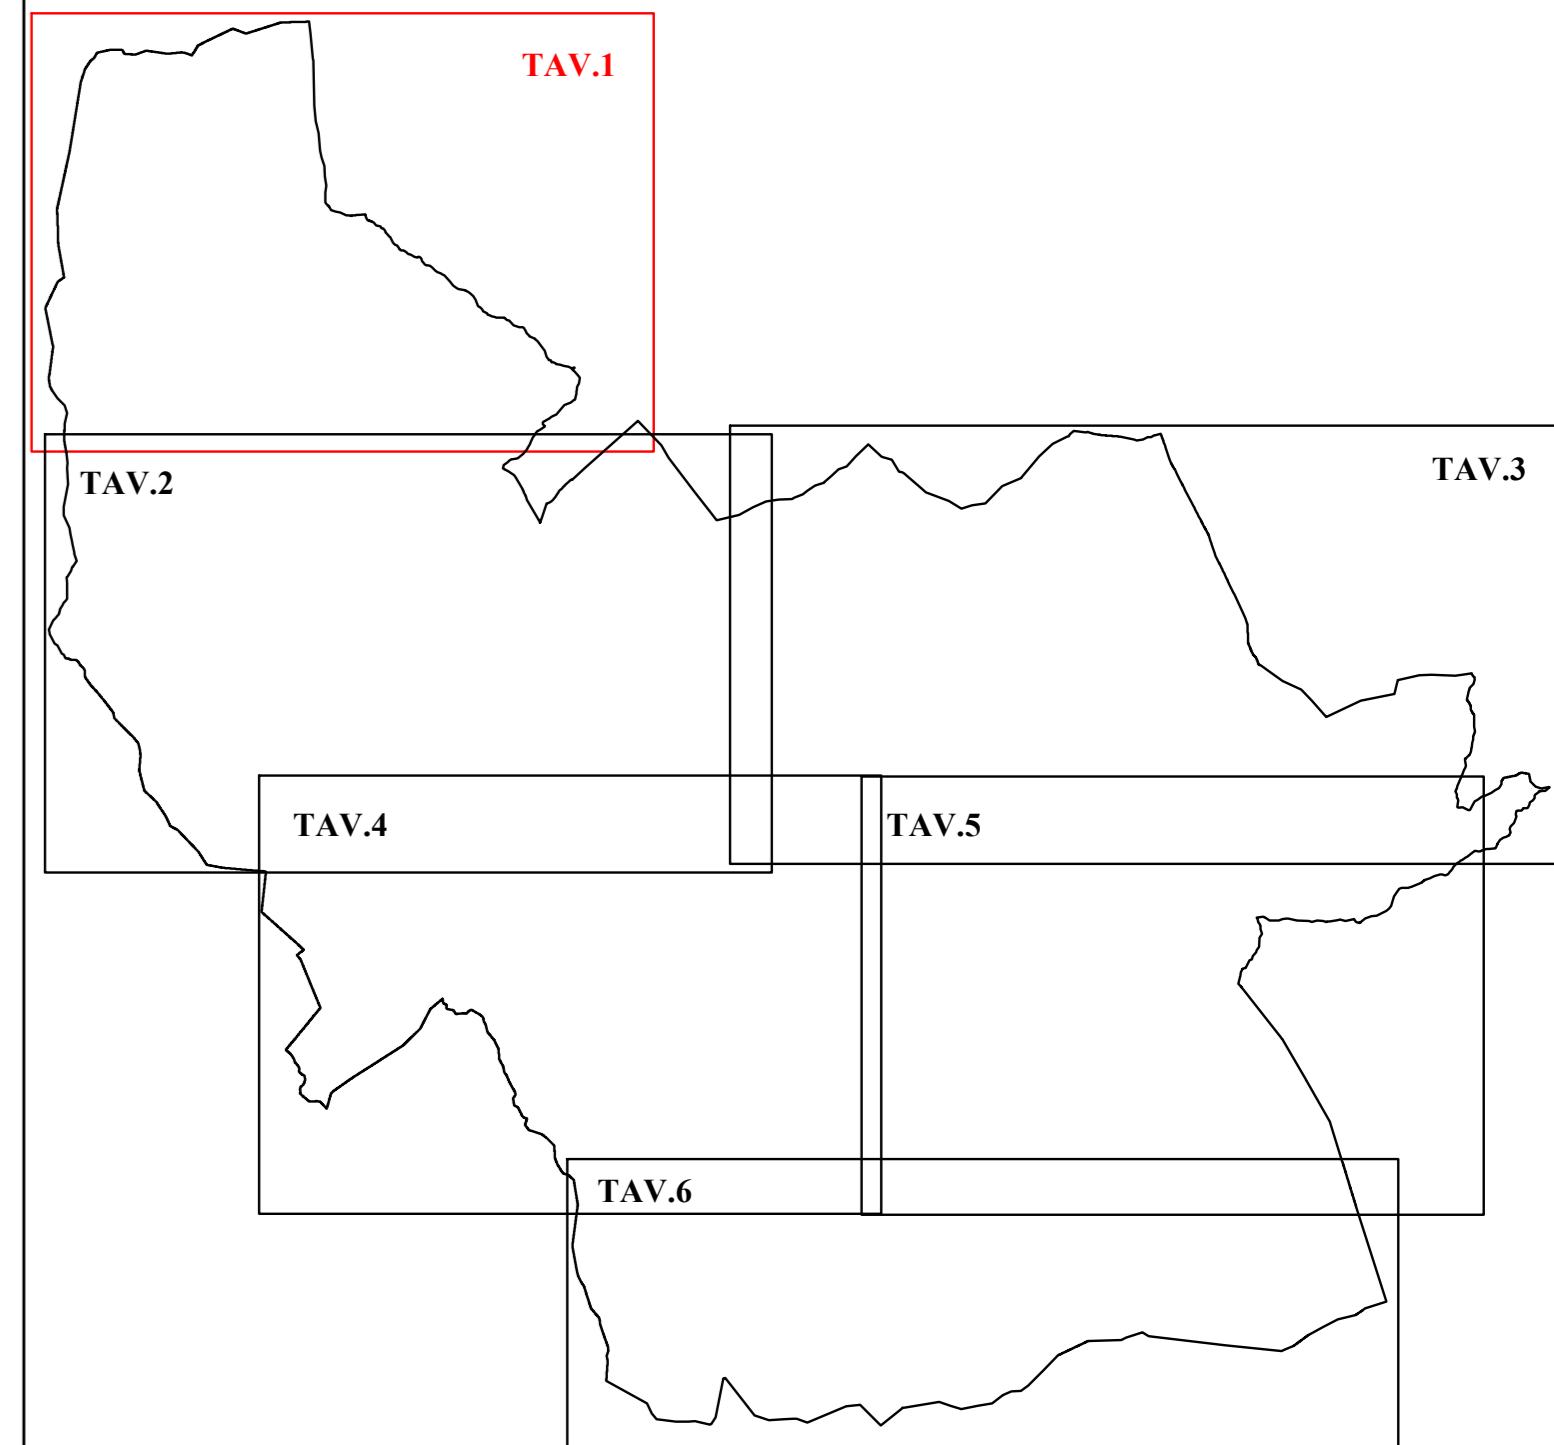

## LEGENDA

### CARTOGRAFIA DI BASE

	Frazionamenti fondiari		Confine comunale
	Canali e fosse		Fiumi e torrenti
	Lago		
<b>SISTEMA AMBIENTALE</b>			
ART. 21.4	Aree di tutela ambientale	ART. 21	Aree non soggette a tutela ambientale
ART. 21.2	Aree di tutela fluviale di valenza ecologica	ART. 21.6	Area parco naturale di Panegadio e delle Pale di S. Martino
ART. 21.2	Biotopi di interesse provinciale	ART. 21.2	Biotopi di interesse comunale
ART. 21.2	Aree a protezione dei laghi		
ART. 21.2	SIC	ART. 21.2	ZPS
ART. 21.7	Beni ambientali	ART. 21.2	Perimetro dei siti archeologici

### PROVINCIA AUTONOMA DI TRENTO



### Comune di Predazzo



### Piano Regolatore Generale

Variente 2014

ORDINE DEGLI ARCHITETTI DELLA PROV. DI TRENTO dot. arch. SERGIO NICCOLINI INSCRIZIONE ALBO N° 236		
Progettista: arch. Sergio Niccolini Collaboratore: dott.ssa Rodica Urgureanu	Sistema Ambiente	TAV. SA1 scala 1:5000
I Adozione	Valutazione tecnica Servizio urbanistico e tutela del paesaggio C.U.P.	Approvazione G.P.
II Adozione		
Studio Tecnico arch. Sergio Niccolini - Salita Giardini, 10 - 38122 - Trento Tel. 0461-232726 - e-mail: sergionicolli@alice.it - cell. 348-8578903		