


**QUADRO D'UNIONE**

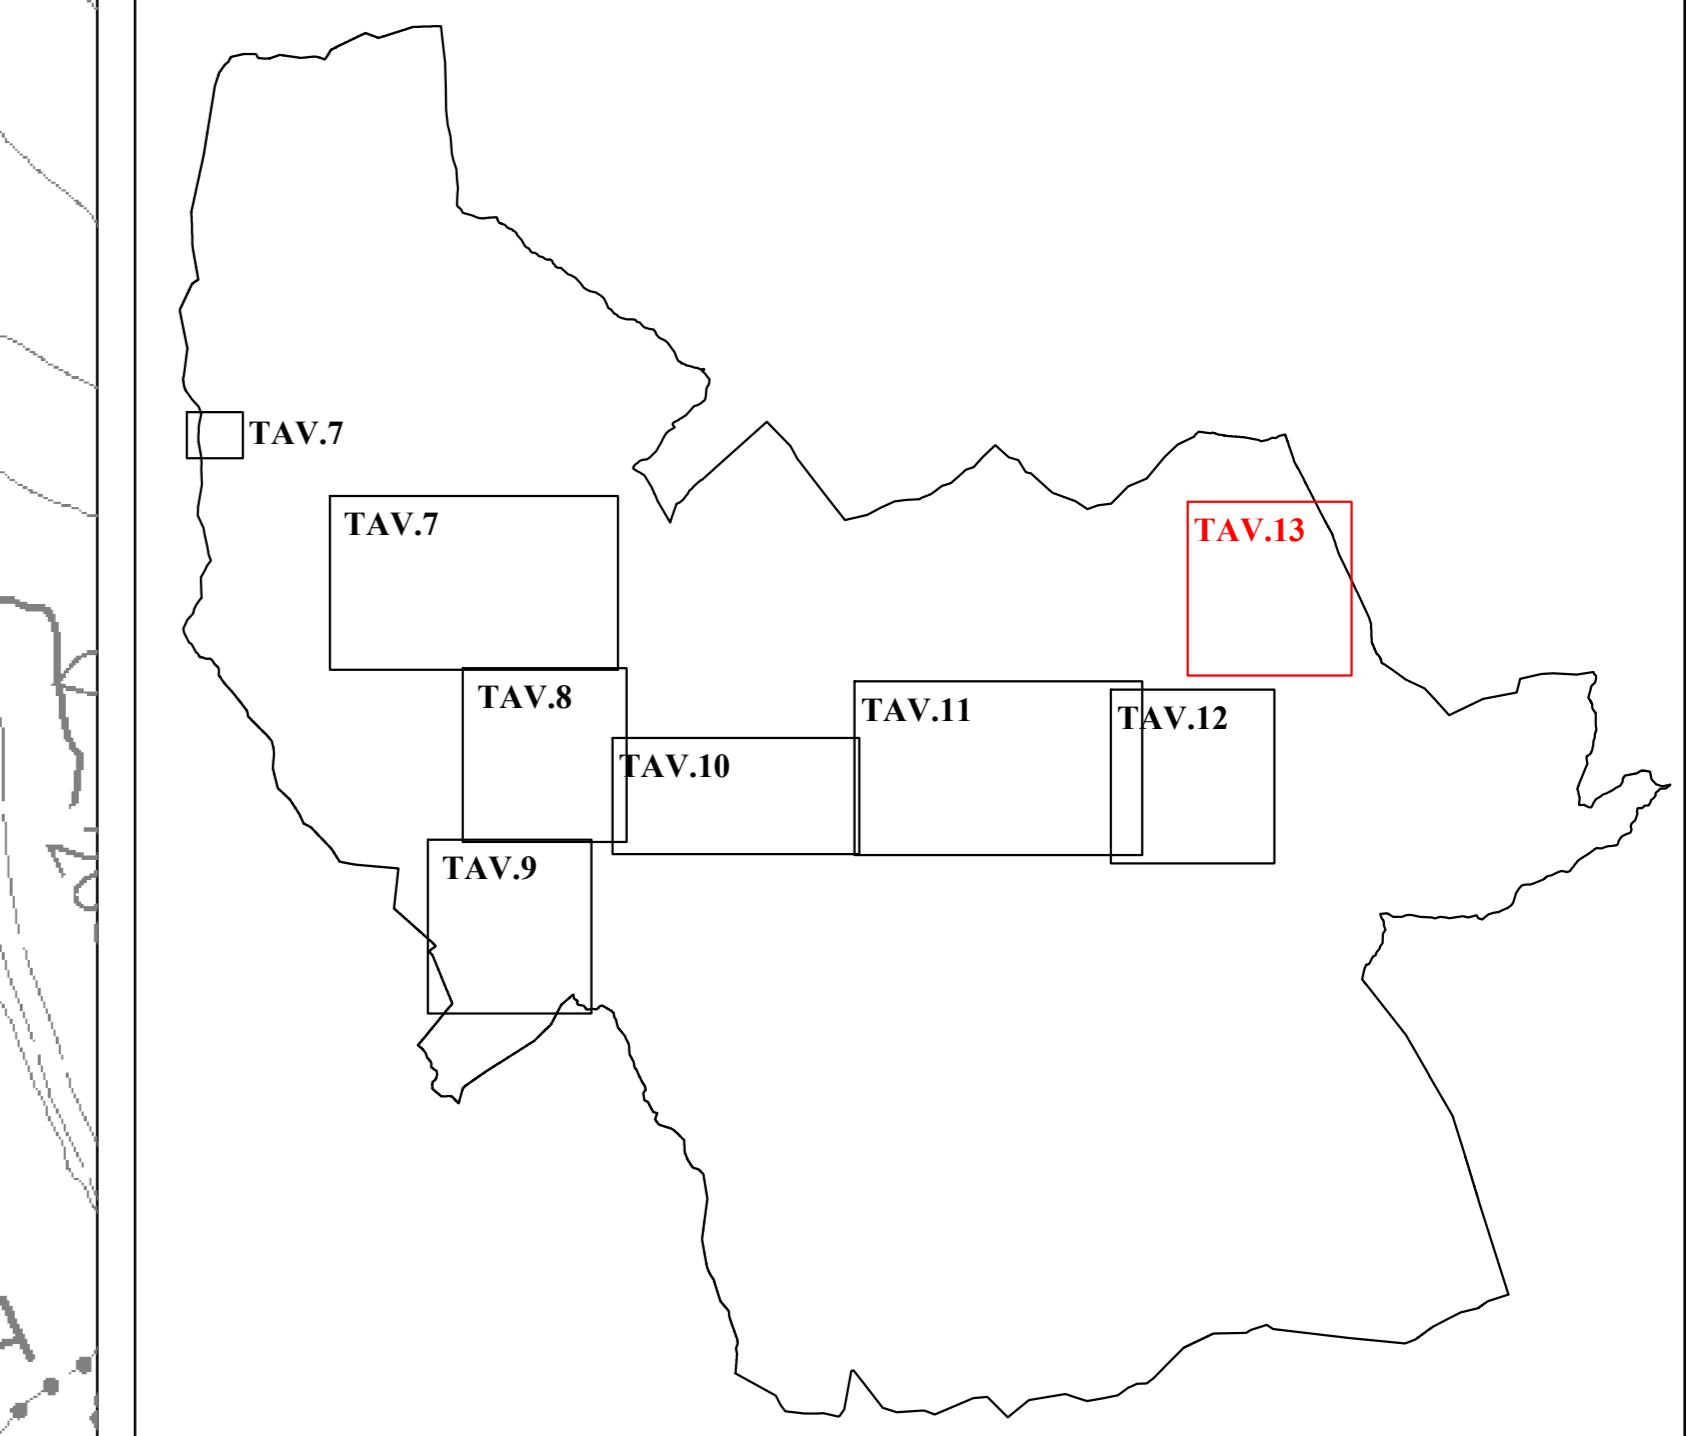

PNP

PNP

PROVINCIA AUTONOMA DI TRENTO



Comune di Predazzo



**Piano Regolatore Generale**

Variante 2018  
L.P. n. 15/2018 - Art.39.c.1

ORDINE DEGLI ARCHITETTI  
DELLA PROV. DI TRENTO  
dott. arch. SERGIO NICCOLINI  
INSCRIZIONE ALBO N° 236

Progettista:  
arch. Sergio Niccolini  
Collaboratore:  
dott.ssa Rodica Ungureanu

I Adozione  
II Adozione

Valutazione tecnica  
Servizio urbanistico e tutela del paesaggio  
C.U.P.

Zonizzazione  
Pezze - Lusia

TAV. 13  
scala 1:2000

Approvazione G.P.

Studio Tecnico arch. Sergio Niccolini - Via IV Novembre 100 - 38121- Trento  
e-mail: sergionicolli@gmail.com - cell. 348-8878803