


QUADRO D'UNIONE

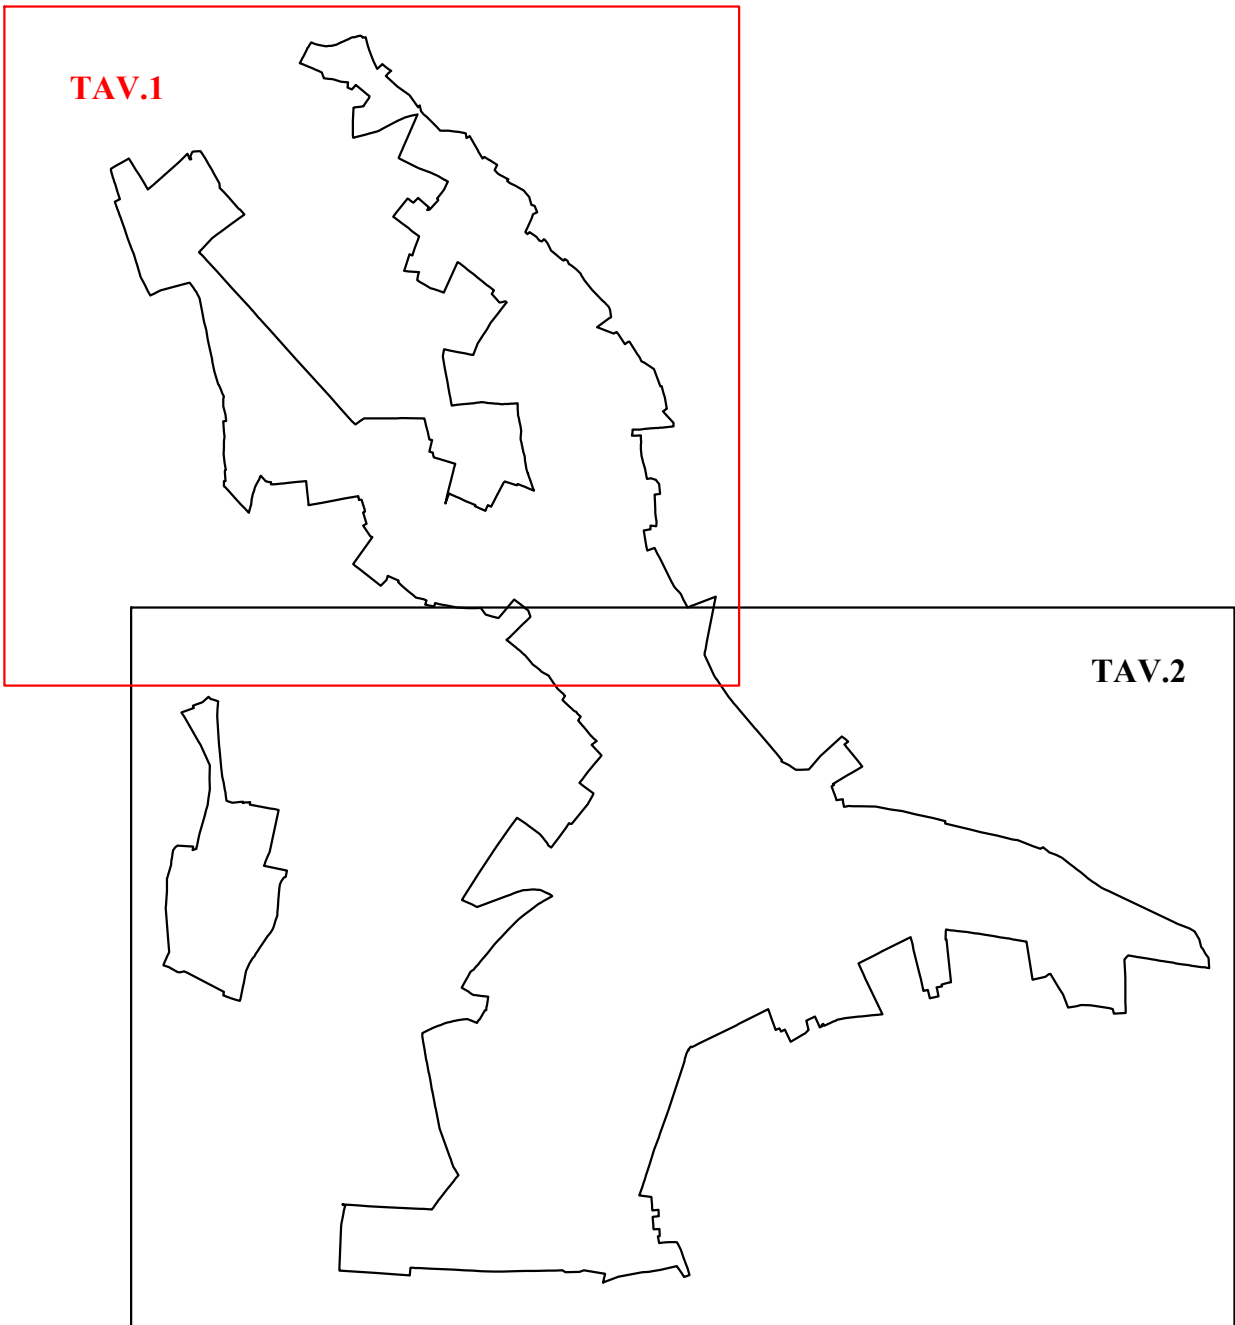

PROVINCIA AUTONOMA DI TRENTO



Comune di Predazzo



Piano Regolatore Generale

Variante 2018

L.P. n. 15/2015 - Art.39, c.1

ORDINE DEGLI ARCHITETTI
DELLA PROV. DI TRENTO
dott. arch. SERGIO NICCOLINI
INSCRIZIONE ALBO N° 236

Progettista:
arch. Sergio Niccolini
Collaboratore:
dott.ssa Rodica Ungureanu

I Adozione

II Adozione

Centro storico

Valutazione tecnica
Servizio urbanistica e tutela del paesaggio
C.U.P.

TAV. 1CS

scala 1:1000

Approvazione G.P.



Studio Tecnico arch. Sergio Niccolini - Via IV Novembre 100 - 38121- Trento
e.mail: sergionniccolini@gmail.com - cell. 348-8878803